


02.ED038.B1.0

COD. CAMPUS	COD. EDIFICIO	COD. BLOQUE	COD. PLANTA
-------------	---------------	-------------	-------------

02.ED038.B2.0

COD. CAMPUS	COD. EDIFICIO	COD. BLOQUE	COD. PLANTA
-------------	---------------	-------------	-------------

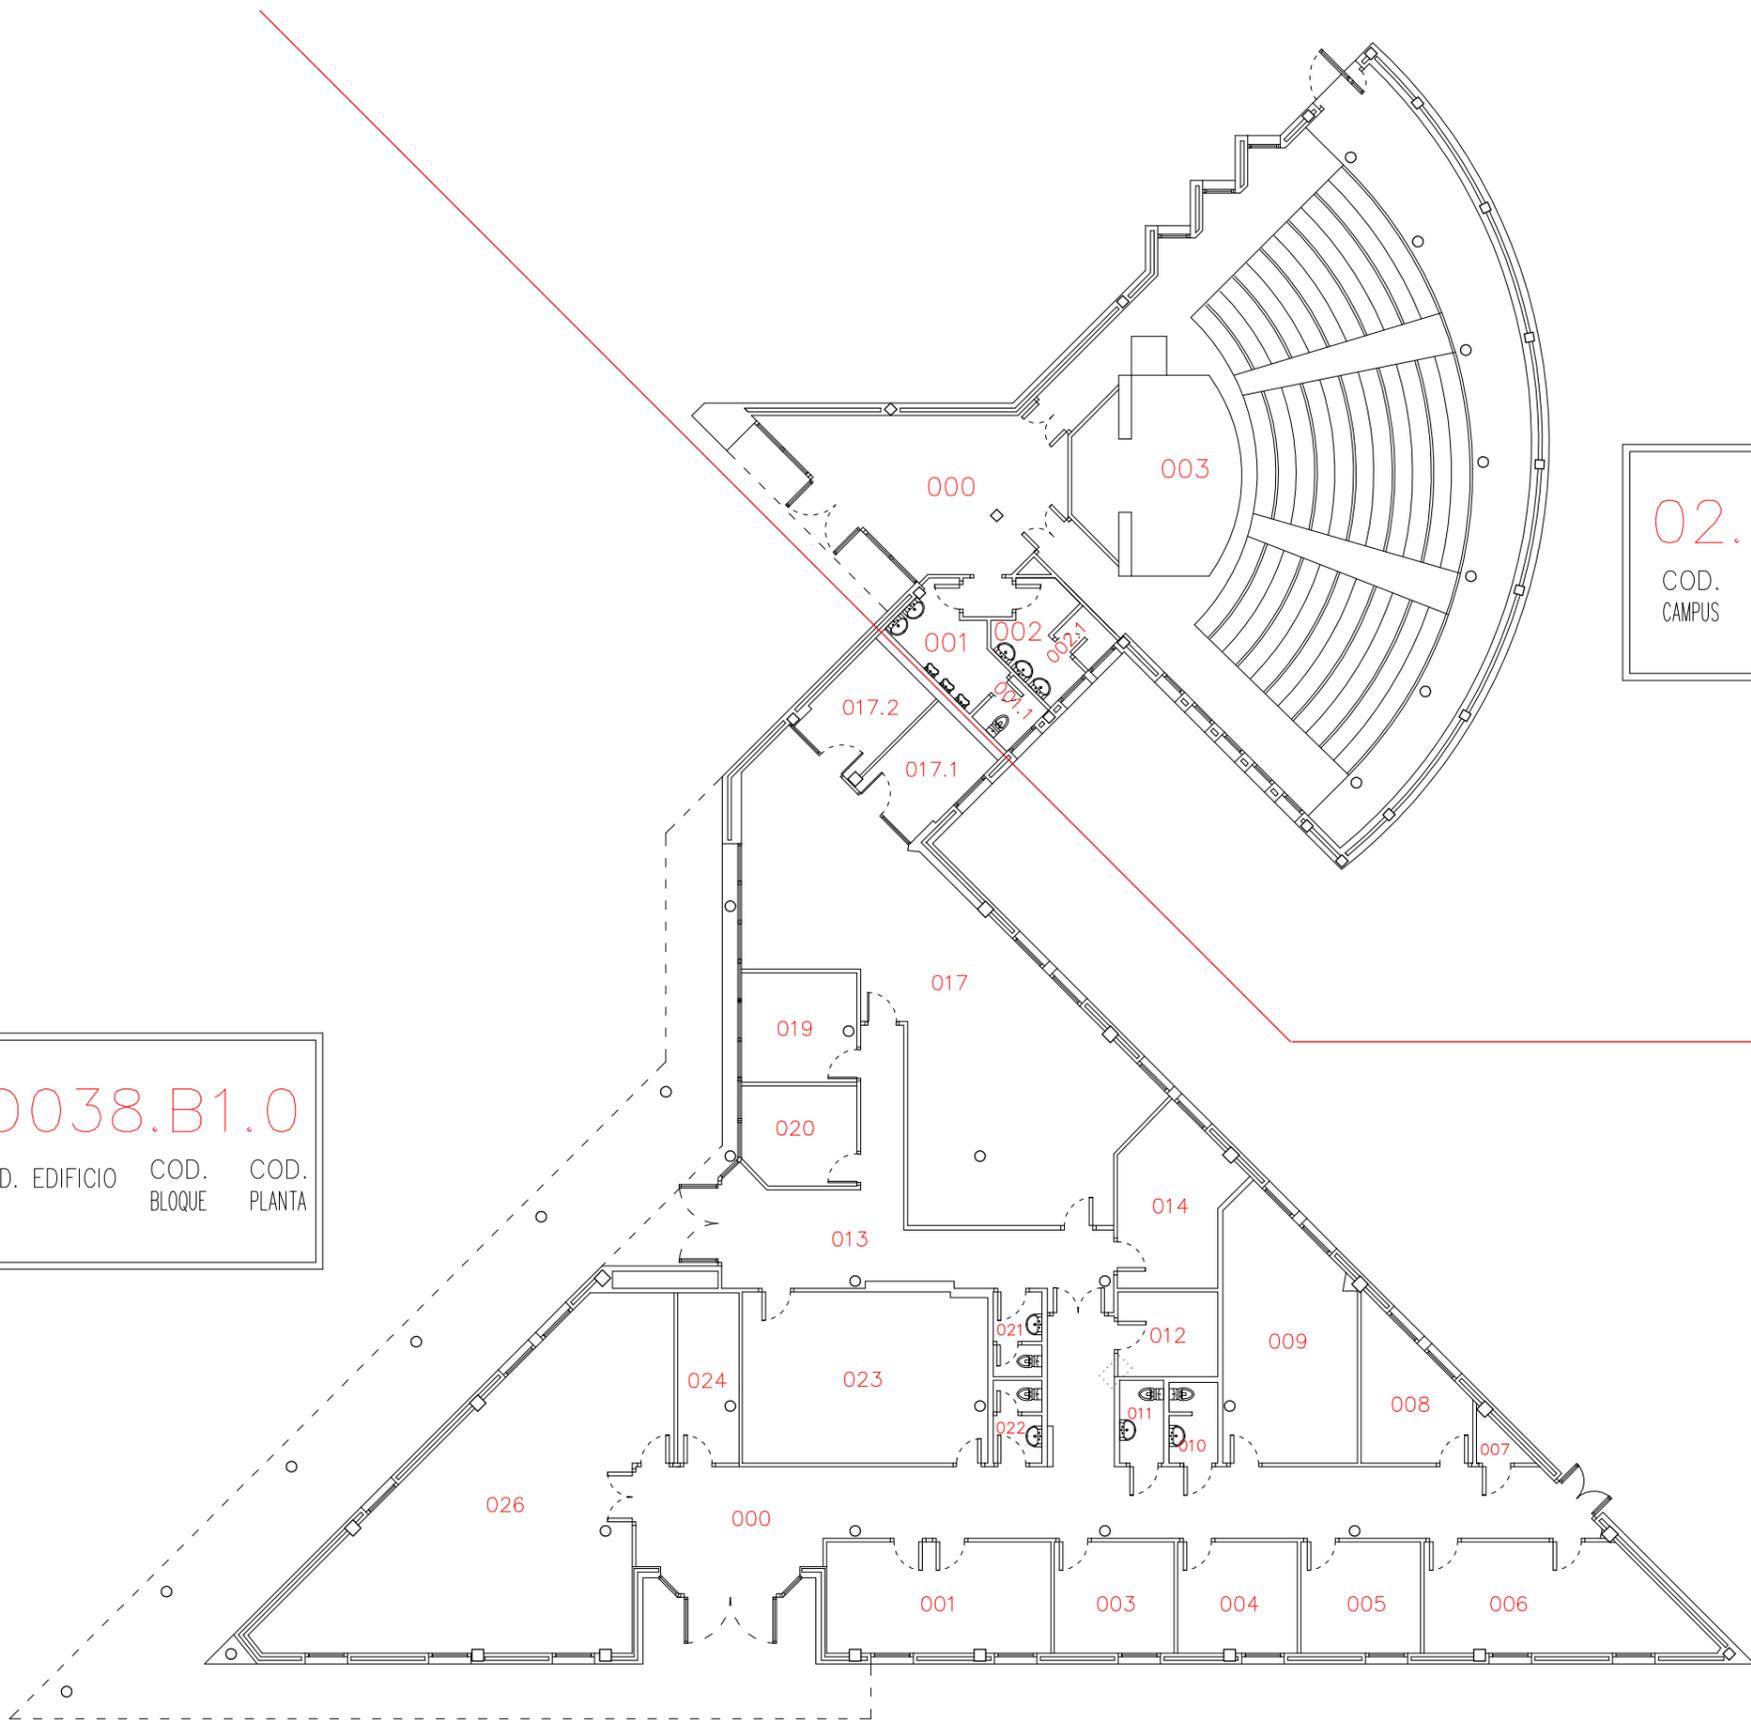

CENTRO DE FORMACIÓN Y DESARROLLO PROFESIONAL. SALÓN DE ACTOS
 02-CAMPUS DE ESPINARDO
 PLANTA BAJA