


EDIFICIO FACULTAD DE VETERINARIA: ENTRADA

7.B2.0
COD. CSD. BSE. PAR.

02.ED027.B1.0
COD. CUL. EDIFICIO CSD. CSD. PAR. CUL. EDIFICIO BSE. PAR.

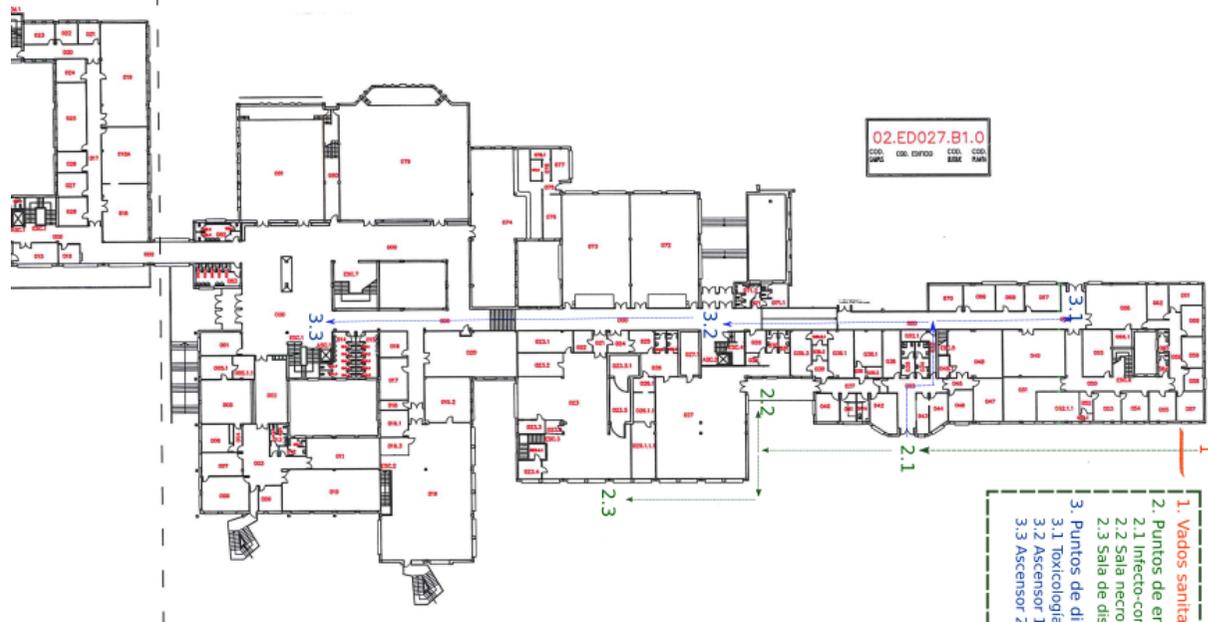


- 1. Vados sanitarios
- 2. Puntos de entrada
 - 2.1 Infracto-contagiosos
 - 2.2 Sala necropsias
 - 2.3 Sala de disección
- 3. Puntos de distribución
 - 3.1 Toxicología
 - 3.2 Ascensor 1
 - 3.3 Ascensor 2



FACULTAD DE VETERINARIA
02-CAMPUS DE ESPINARDO
PLANTA BAJA

Formato:A3 Escala:1/500

EDIFICIO FACULTAD DE VETERINARIA PLANTA 1

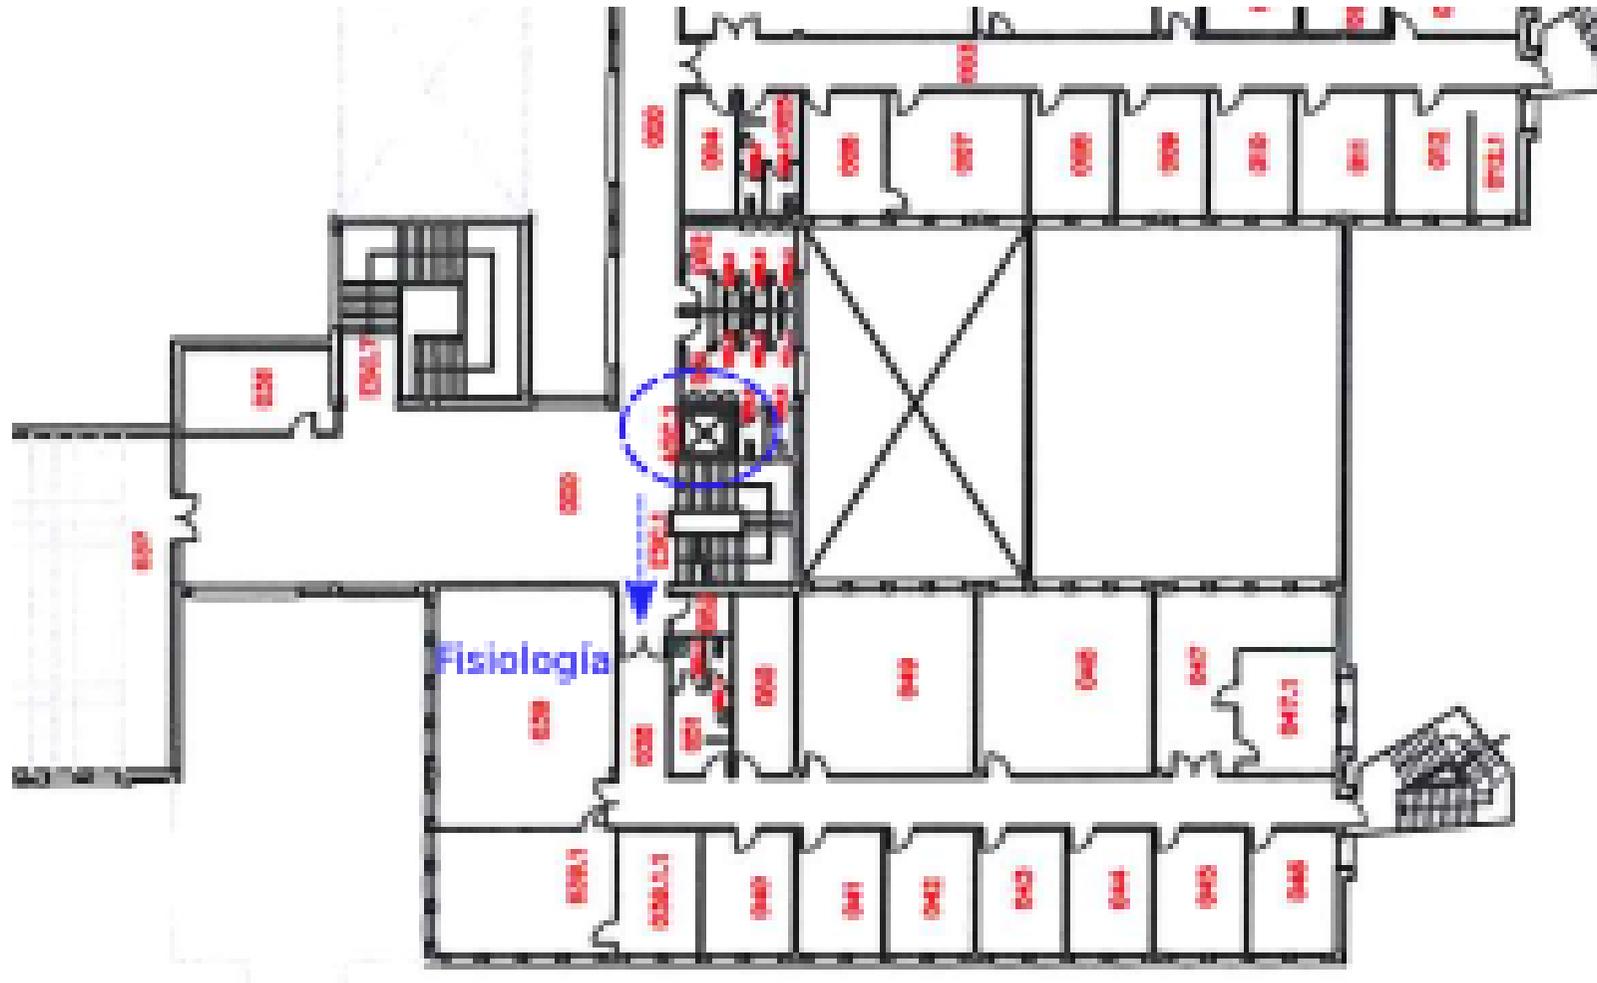

EDIFICIO FACULTAD DE VETERINARIA PLANTA 2

